1 AUKŠTO PLANAS

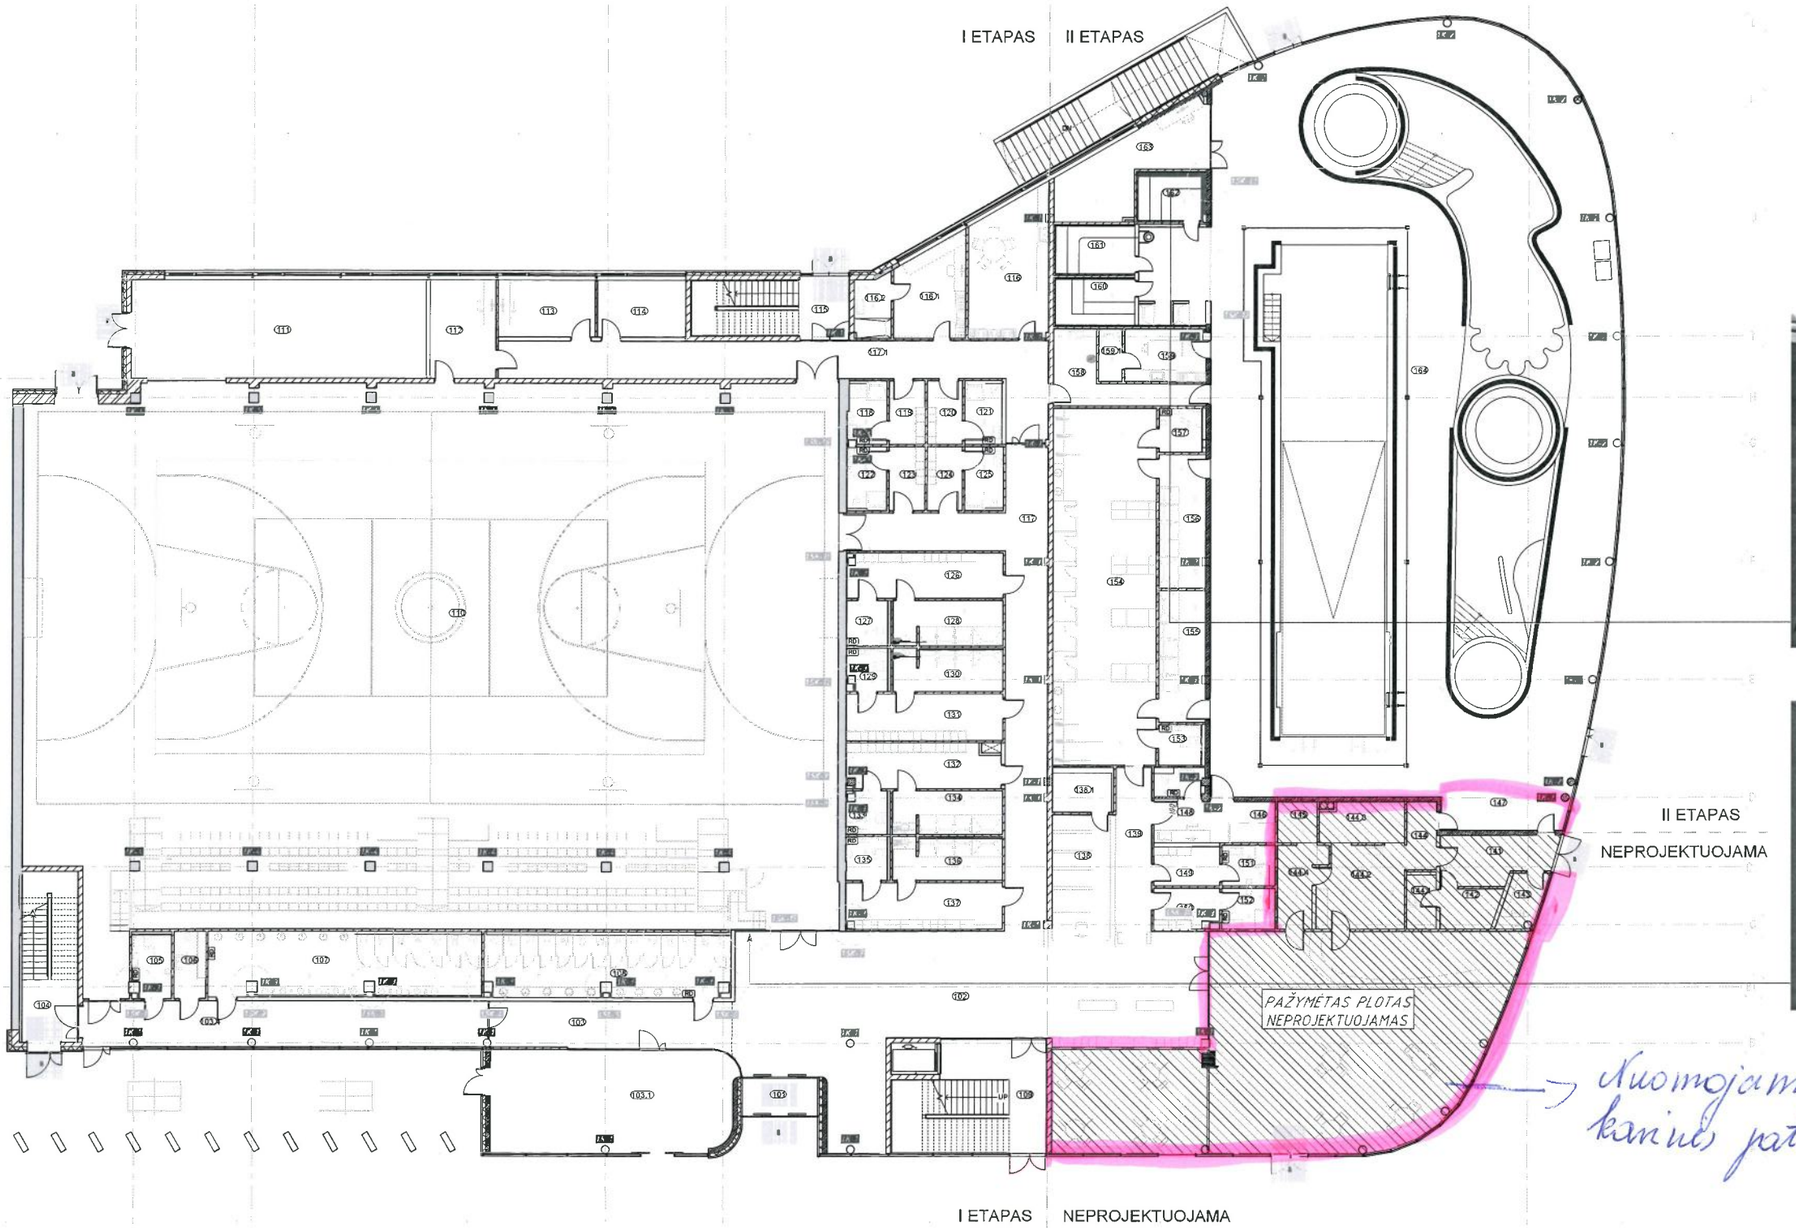

Nuomojamos kanitės patalpų planas

Žymėjimas	Aprašymas
1.SK-1	Tvarpos tarp kolonos ir sienos išlyginamos GKP apdaila GKP apdailos sukčio H-32/C
1.SK-2	Tvarpos tarp kolonos ir sienos išlyginamos GKP apdaila GKP apdailos sukčio H-32/C
1.SK-3	Tvarpos tarp kolonos ir sienos išlyginamos GKP apdaila GKP apdailos sukčio H-32/C
1.SK-4	Tvarpos tarp kolonos ir sienos išlyginamos GKP apdaila GKP apdailos sukčio H-32/C
1.SK-5	Tvarpos tarp kolonos ir sienos išlyginamos GKP apdaila GKP apdailos sukčio H-32/C
1.SK-6	Tvarpos tarp kolonos ir sienos išlyginamos GKP apdaila GKP apdailos sukčio H-32/C
1.SK-7	Tvarpos tarp kolonos ir sienos išlyginamos GKP apdaila GKP apdailos sukčio H-32/C
1.SK-8	Tvarpos tarp kolonos ir sienos išlyginamos GKP apdaila GKP apdailos sukčio H-32/C
1.SK-9	Tvarpos tarp kolonos ir sienos išlyginamos GKP apdaila GKP apdailos sukčio H-32/C
1.SK-10	Tvarpos tarp kolonos ir sienos išlyginamos GKP apdaila GKP apdailos sukčio H-32/C
1.SK-11	Tvarpos tarp kolonos ir sienos išlyginamos GKP apdaila GKP apdailos sukčio H-32/C
1.SK-12	Tvarpos tarp kolonos ir sienos išlyginamos GKP apdaila GKP apdailos sukčio H-32/C
1.SK-13	**Siena storinama, kad pasieptų esamčius vamzdžius** Aukštin priklausa nuo galutinio gerbimo lubų aukš.
1.SK-14	Tvarpos tarp kolonos ir sienos išlyginamos GKP apdaila GKP apdailos sukčio H-32/C
1.SK-15	**Erdvė po laiptais išlyginama. Daroma viena plokštuma. Paviršius ruošiamas dažymui.**
1.SK-16	Tvarpos tarp kolonos ir sienos išlyginamos GKP apdaila GKP apdailos sukčio H-32/C

1.SK-13

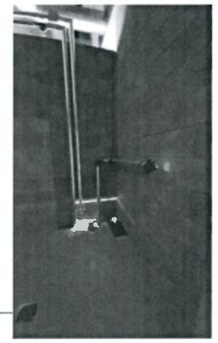

1.SK-15

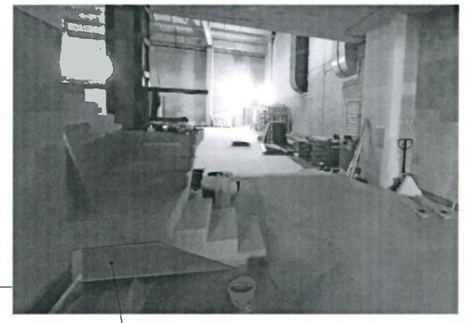

Erdvė po laiptais išlyginama. Daroma viena plokštuma. Paviršius ruošiamas dažymui

Kolonų paviršiaus žymėjimo paaiškinimas

- **1.K-1** — Kolonos paviršius paliekamas naturalus betonas. Visi technologinės kiaurymės užtinkuojamos (paviršius kaip nf. betono)
- **1.K-2** — Kolonos apklijuojamos plytele
- **1.K-3** — Kolonos apdailinamos GKP ir vėliau klijuojama plytele
- **1.K-4** — Kolonos apdailinamos GKP ir vėliau nutinkuojamos dekor. tinku ir dažomos. Daugiau info žr. į brėž. Nr. 6.2
- **1.K-5** — Kolona apdailinama medžio vilnos plokšte

Korekcijų žymėjimo paaiškinimas

Aukšto numeris
Sienos korekcija
Eilės numeris

1.SK-1

Direktorius	Aleksas Simonaitis	Parašas	Data	Sporto kompleksas	1
Darbovietės	Vilnius			Sienų ir kolonų korekcijų sienos. I Aukštas	