


PIRMAS AUKŠTAS

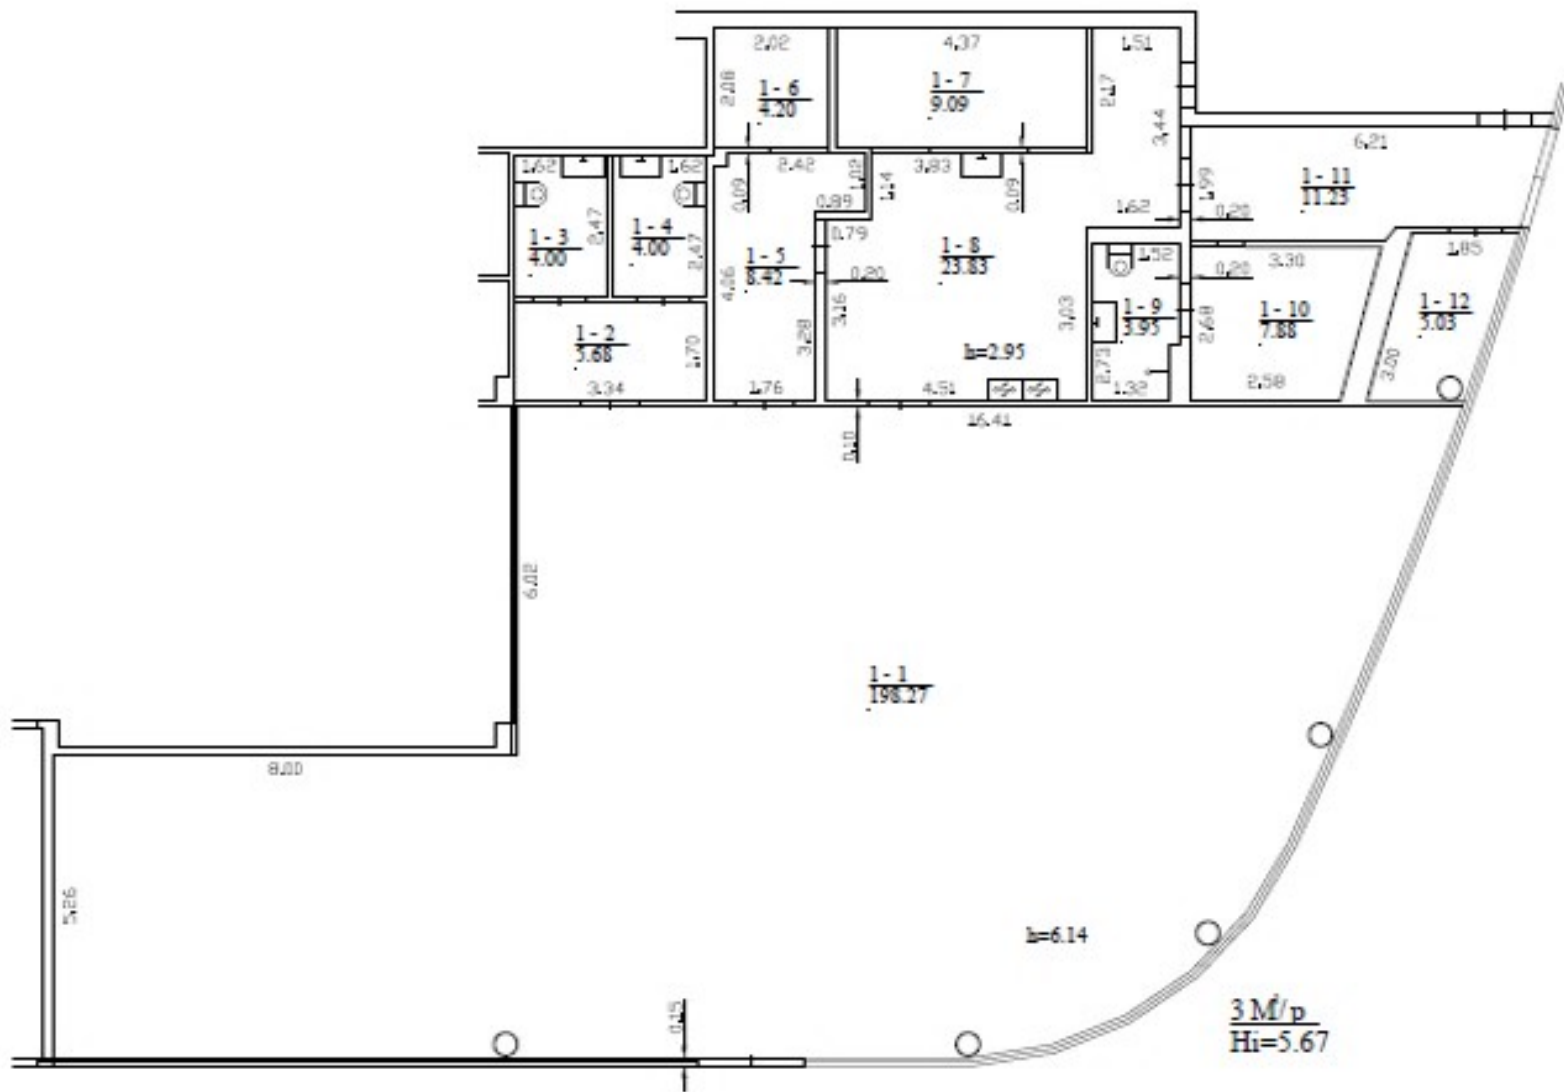

UAB "Intierija LT", kodas: 302677178, adresas: Klaipėdos r. sav., Kretingos Klaipėdos g. 15 tel.: +370 673 517 25		
Matrininko kvalifikacijos pažymėjimo Nr.	Pareigos	Vardas ir pavardė
2M-M-1182	Matrininkas	VOLDEMARAS ČIUSKA
Adresas: Akmenės r. sav. Naujojo Akmenės m. Žemaitijos g. 2A		
Paveldo žymėjimas plane	SM1/p	
Kuokšto duomenų suatitvymo data	2023-12-04	
Plano parengimo data	2023-12-04	
Skalė	1:100	



1161456537